


1 этаж

- ТОРГОВОЕ ПОМЕЩЕНИЕ В ХОЛЛЕ 113 КВ. М.
- ПОМЕЩЕНИЕ ПОД КЛИНИКУ 260,6 КВ. М.

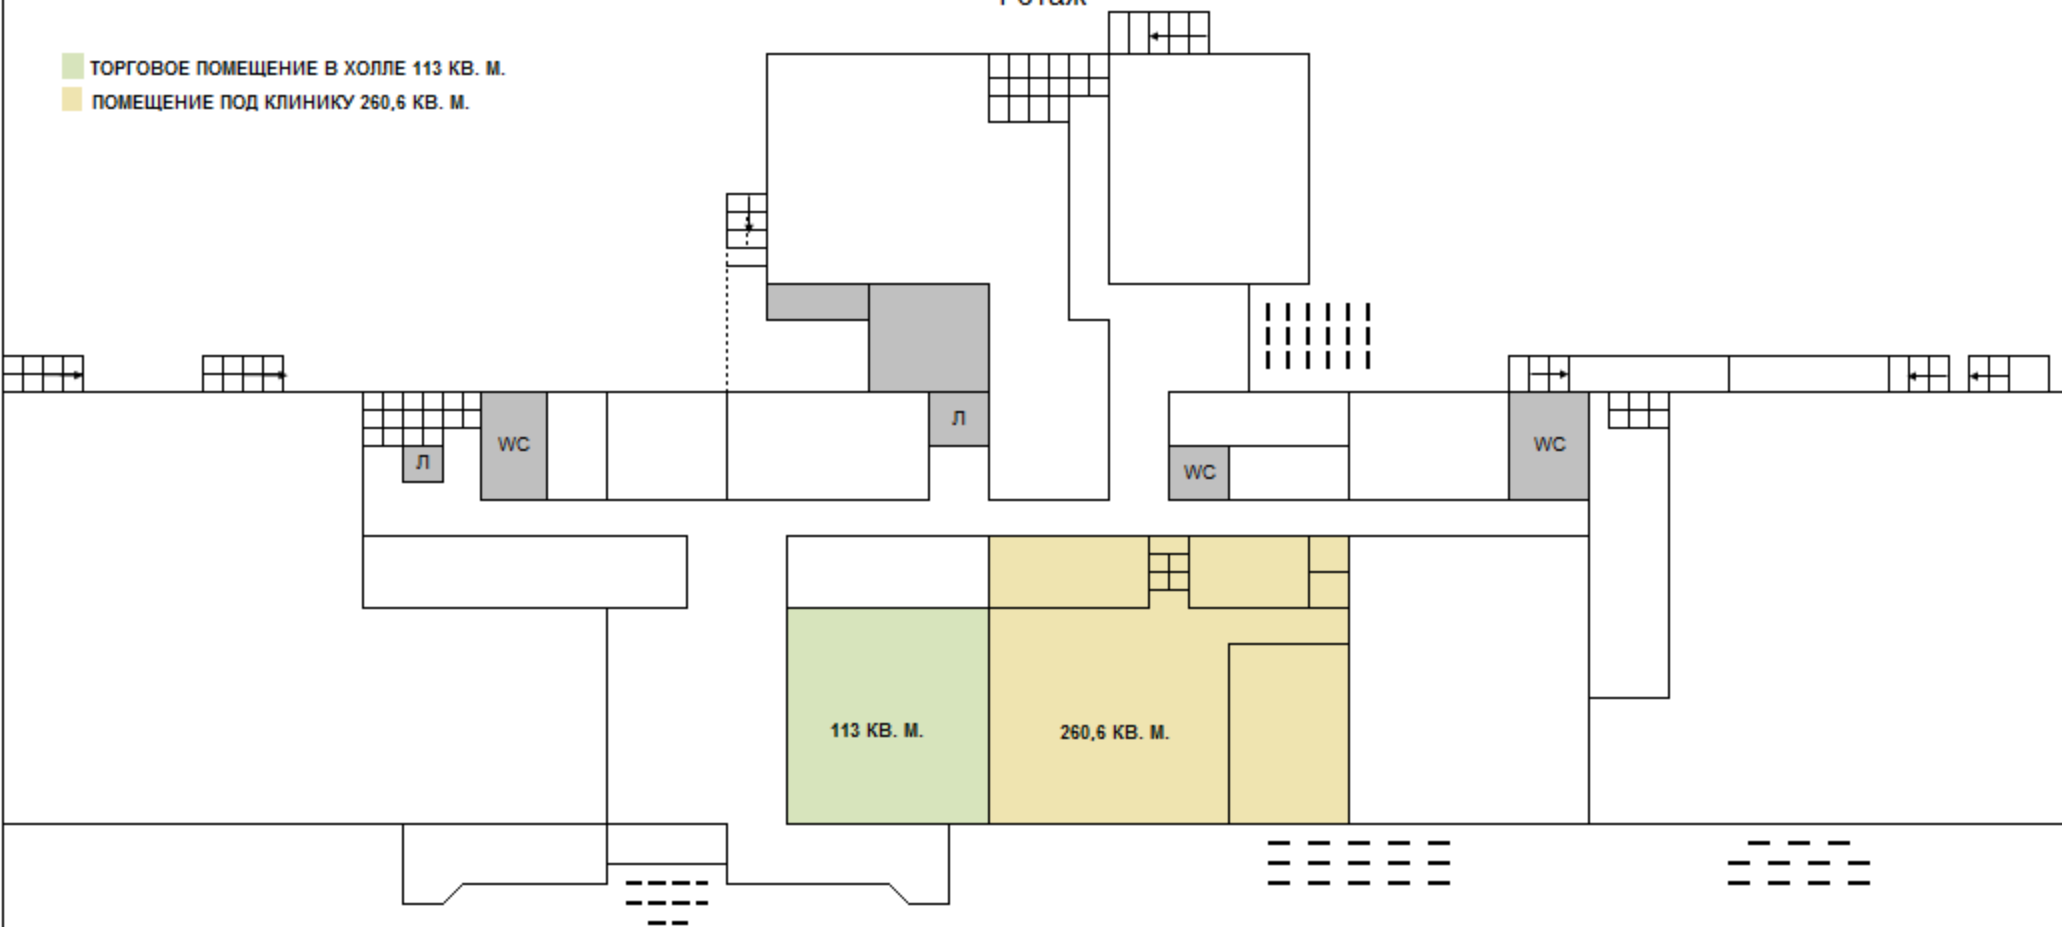

2 этаж

Свободные офисы

125,5

37,3

WC


WC

л

л

3 этаж


■ Свободный этаж 2 500 кв. м.

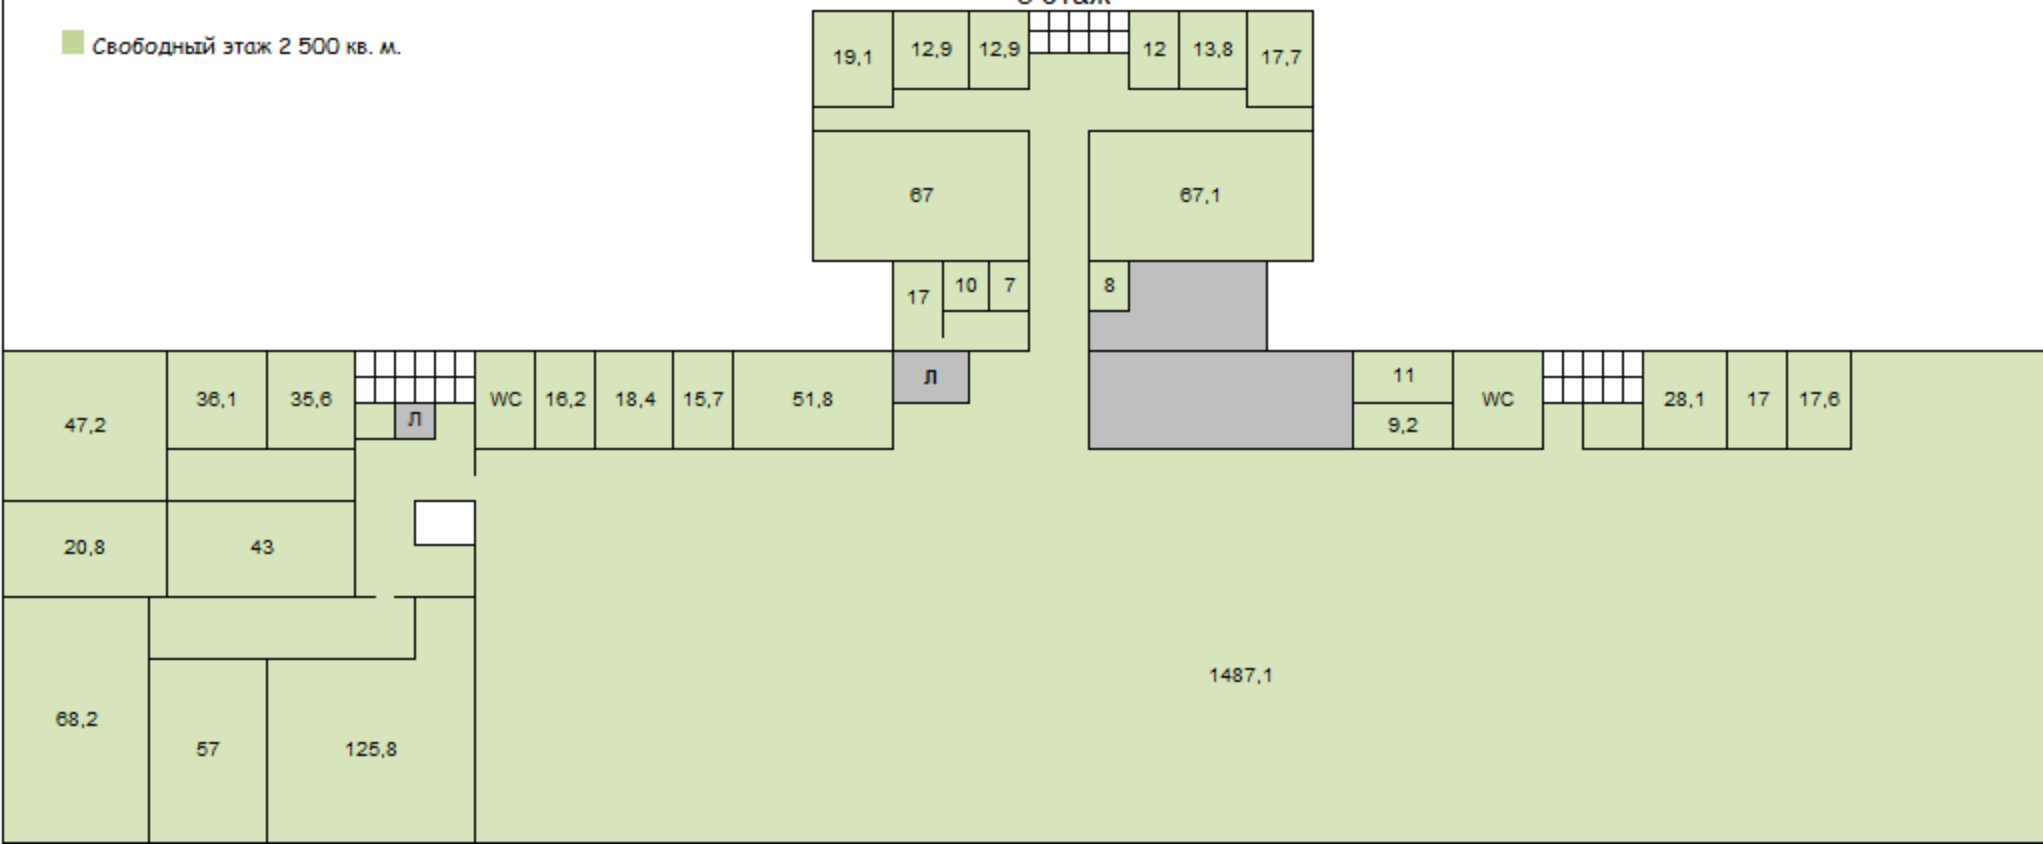


4 этаж

■ СВОБОДНЫЕ ОФИСЫ

■ СВОБОДНЫЙ БЛОК 202 КВ. М.

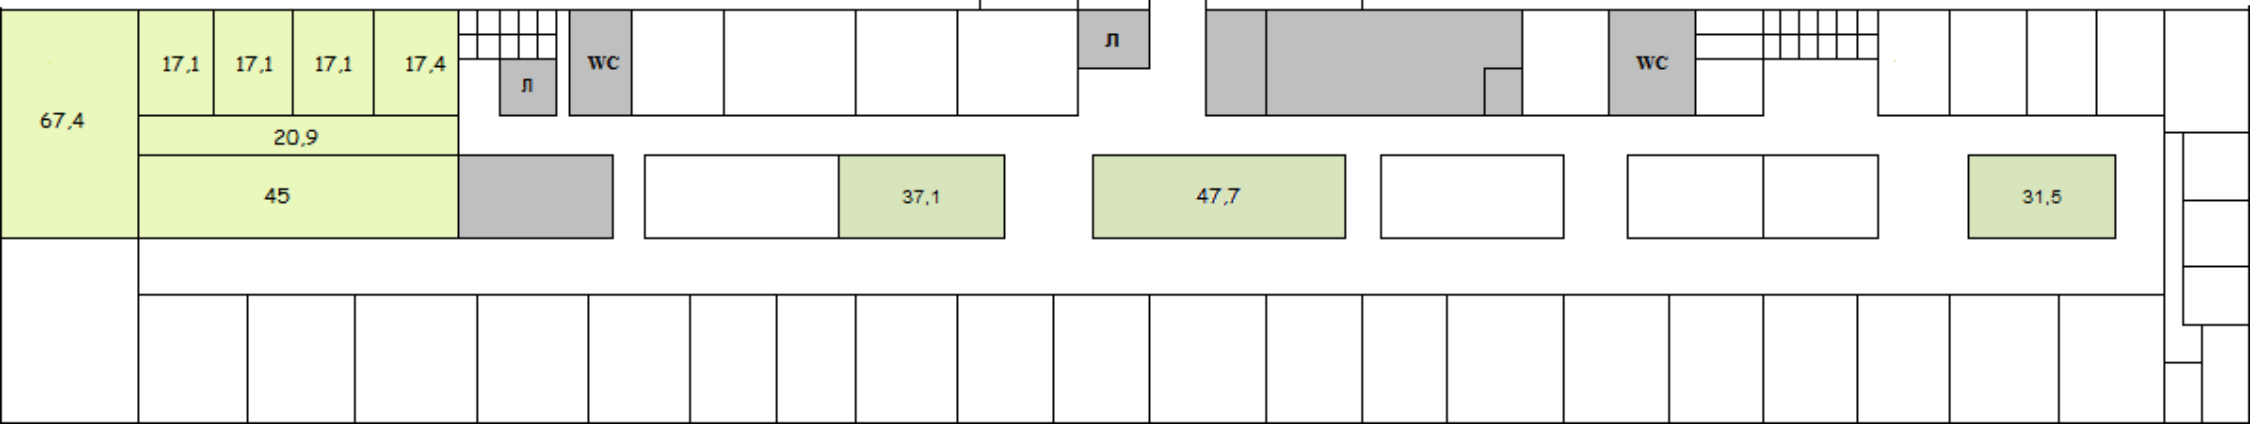

5 этаж

 

■ Блок 215,3 кв. м. Свободен с 31.12.2017

