



1 этаж

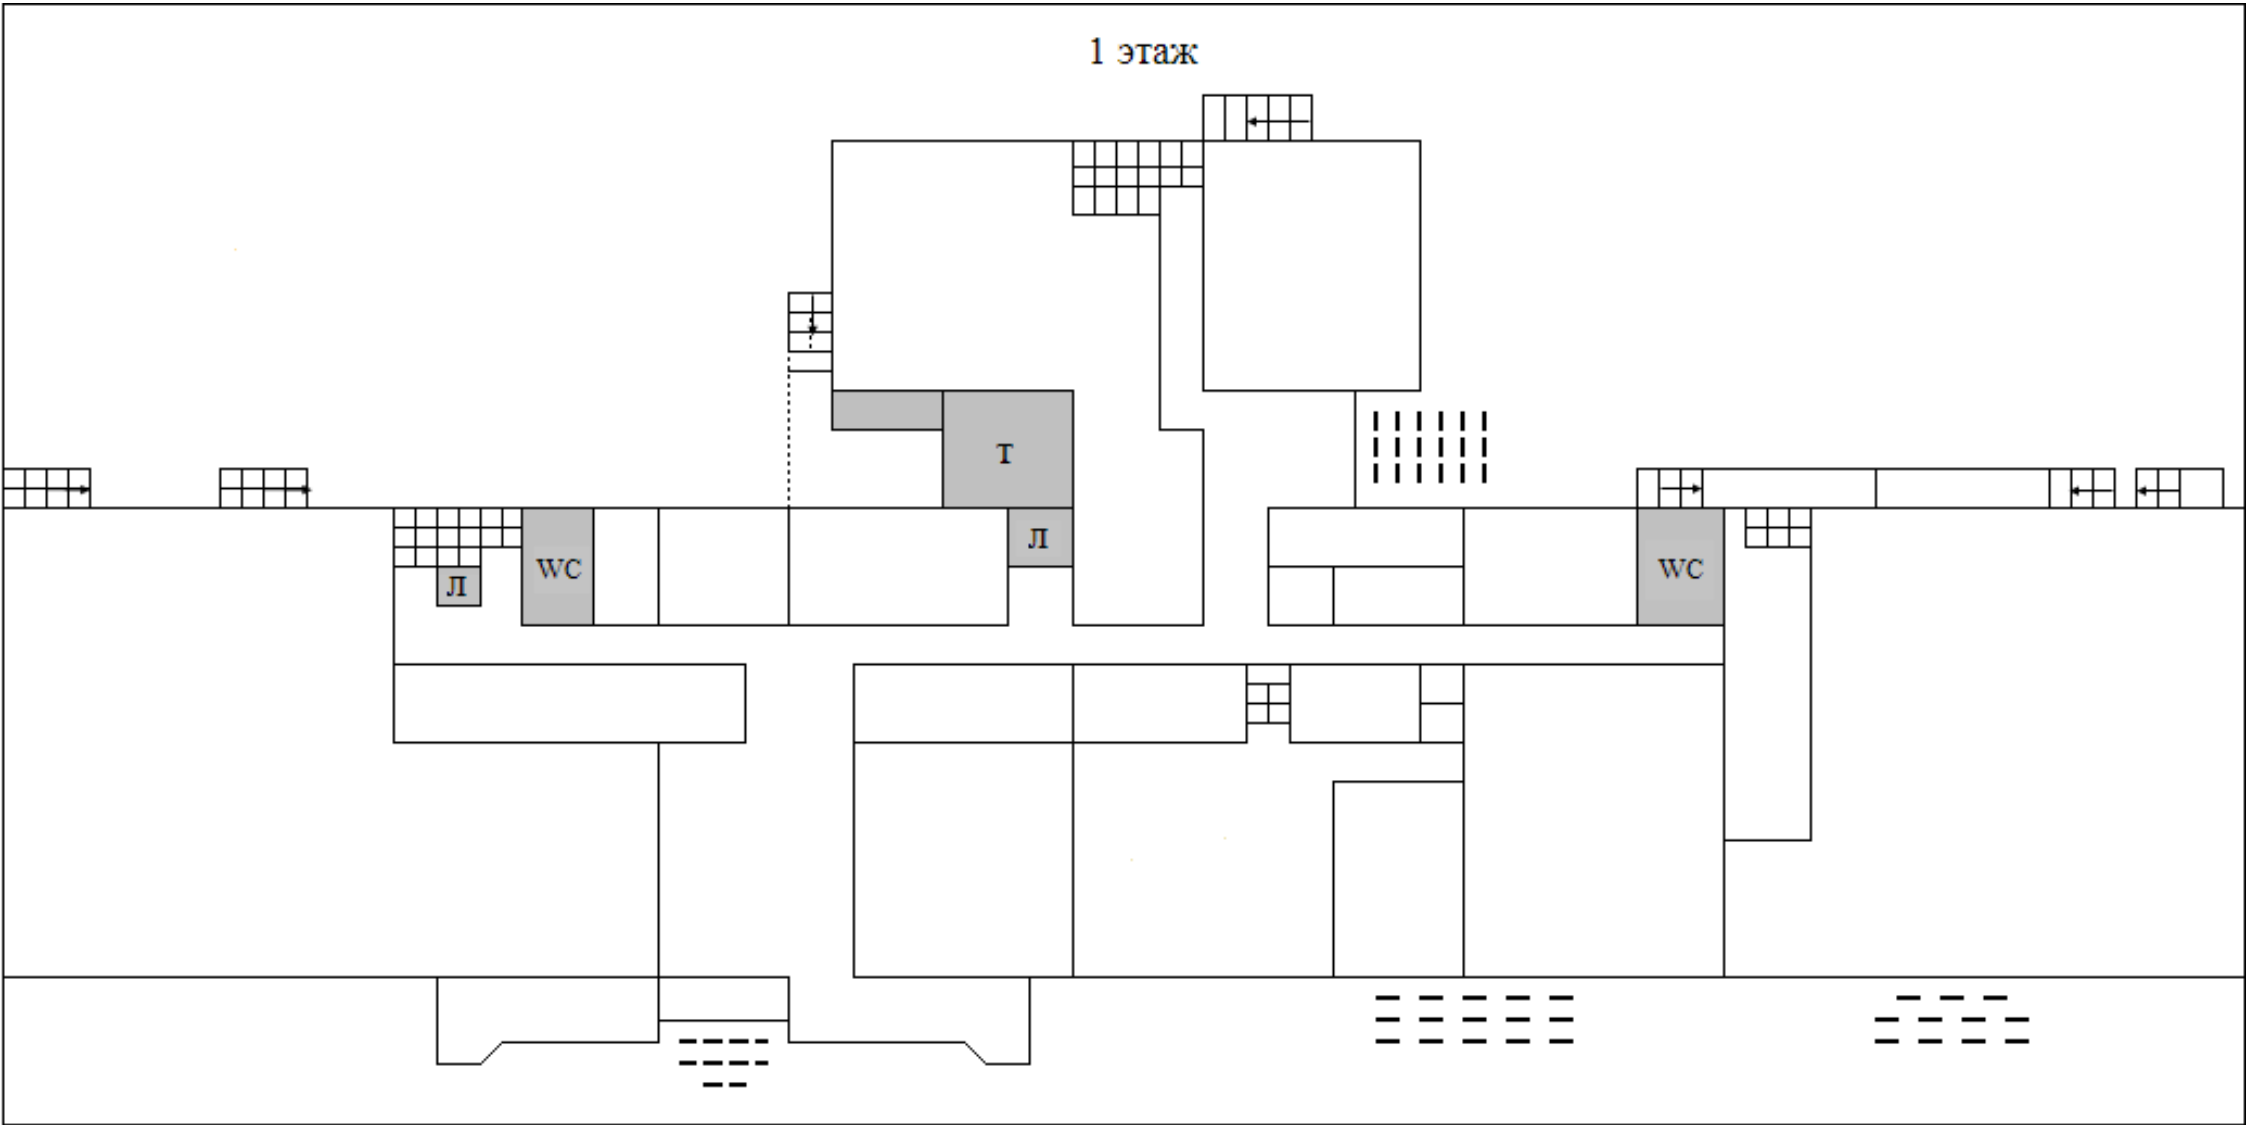

2 этаж

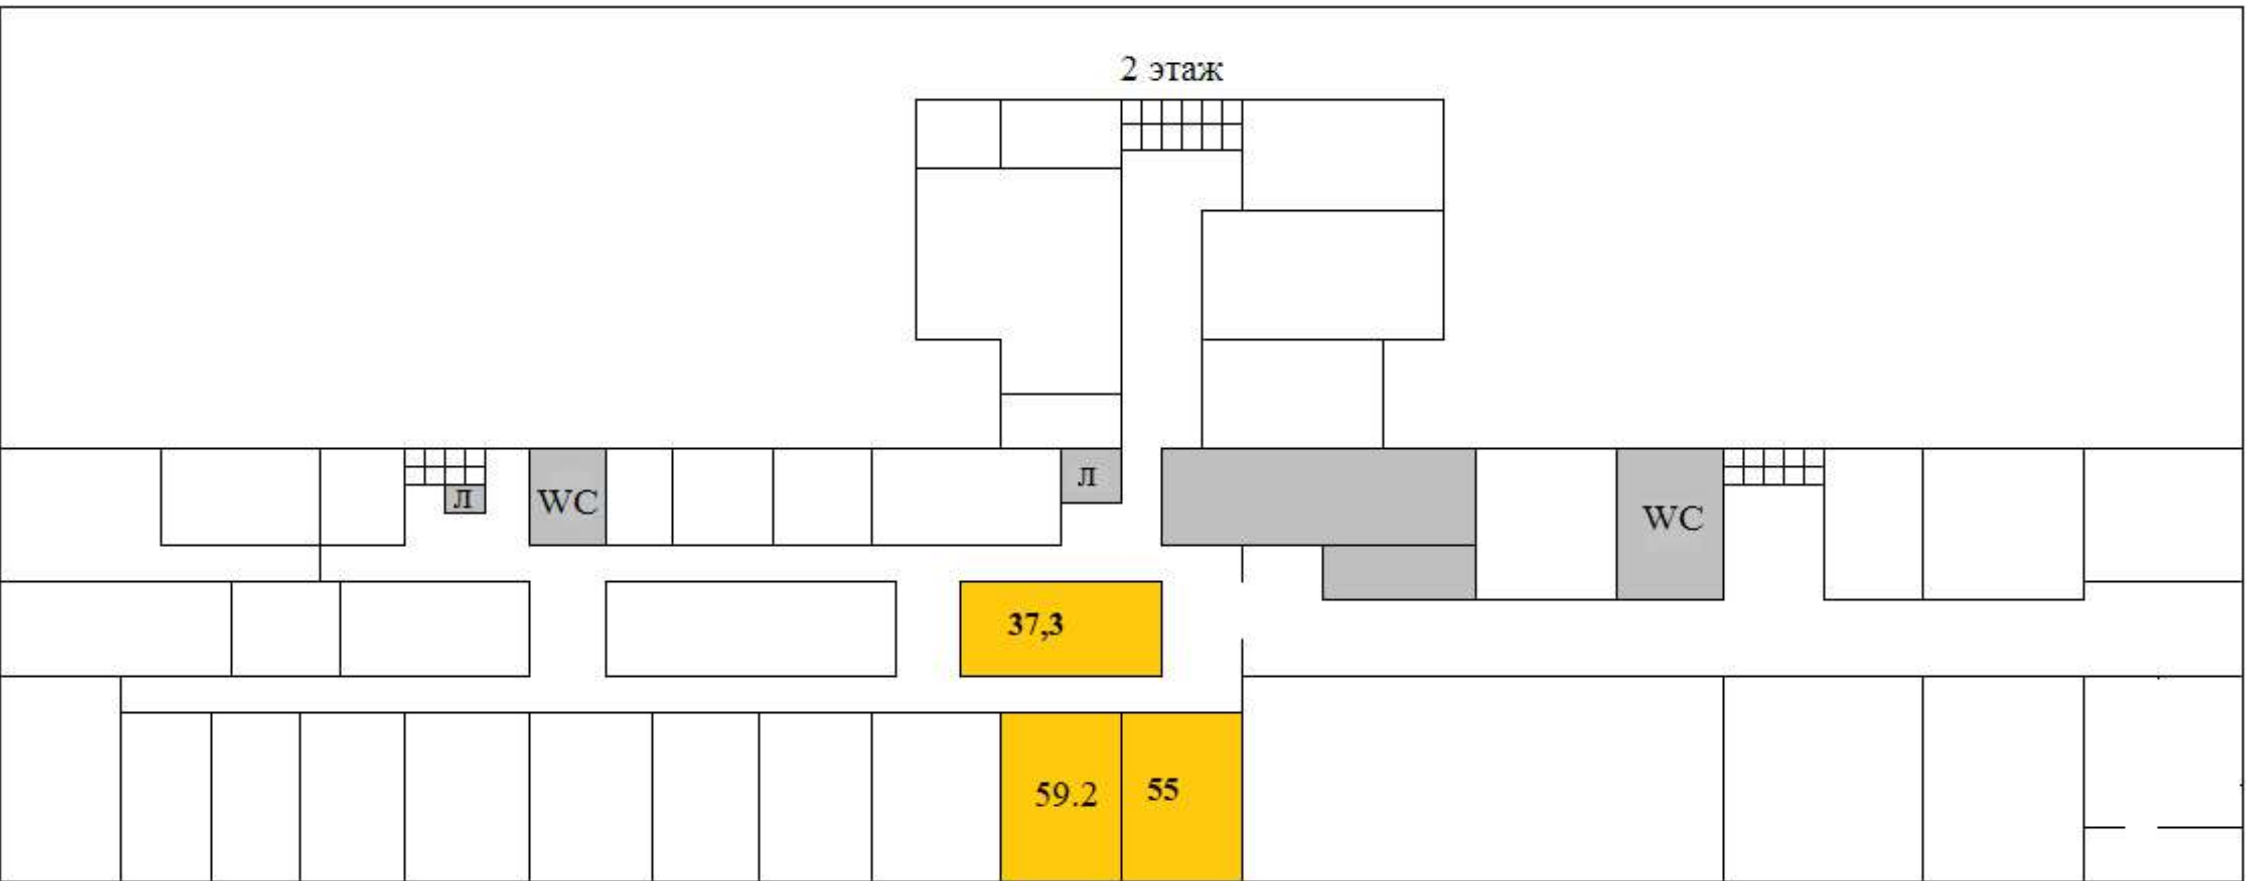


37,3

59.2

55


3 этаж

■ - свободные офисы

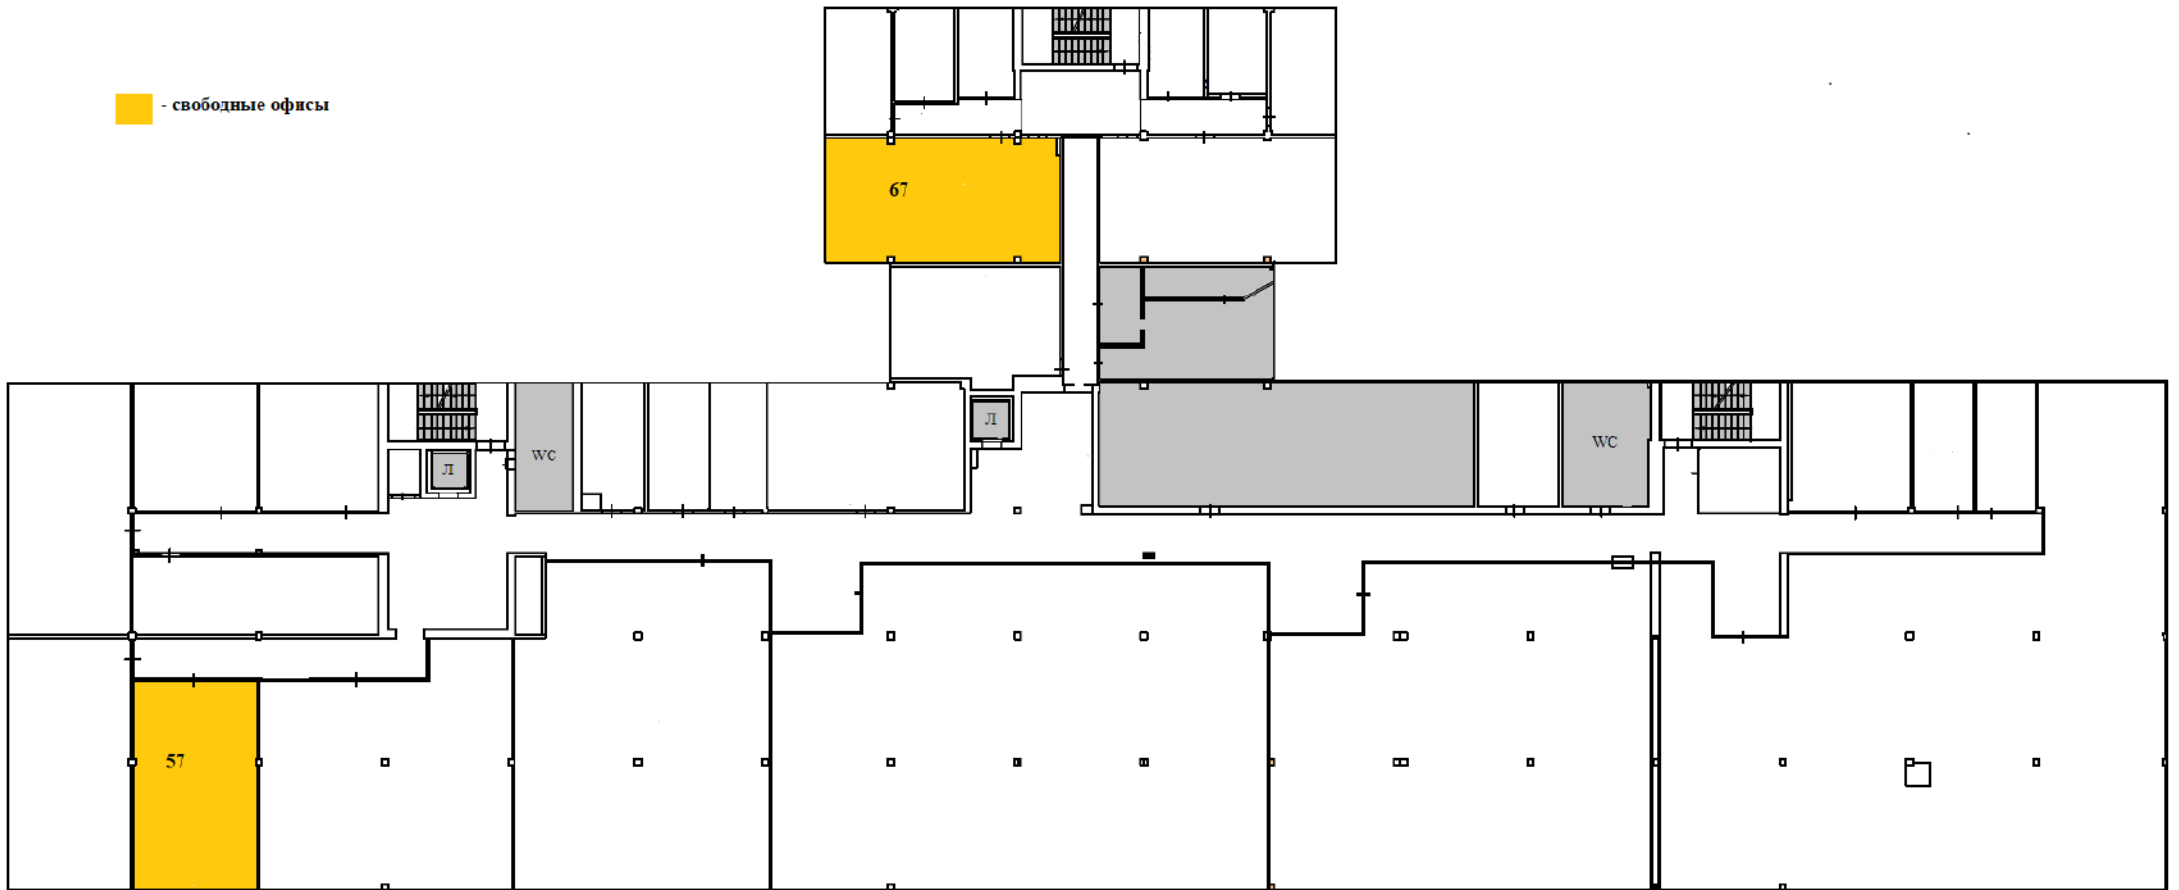

4 этаж

■ Свободные офисы

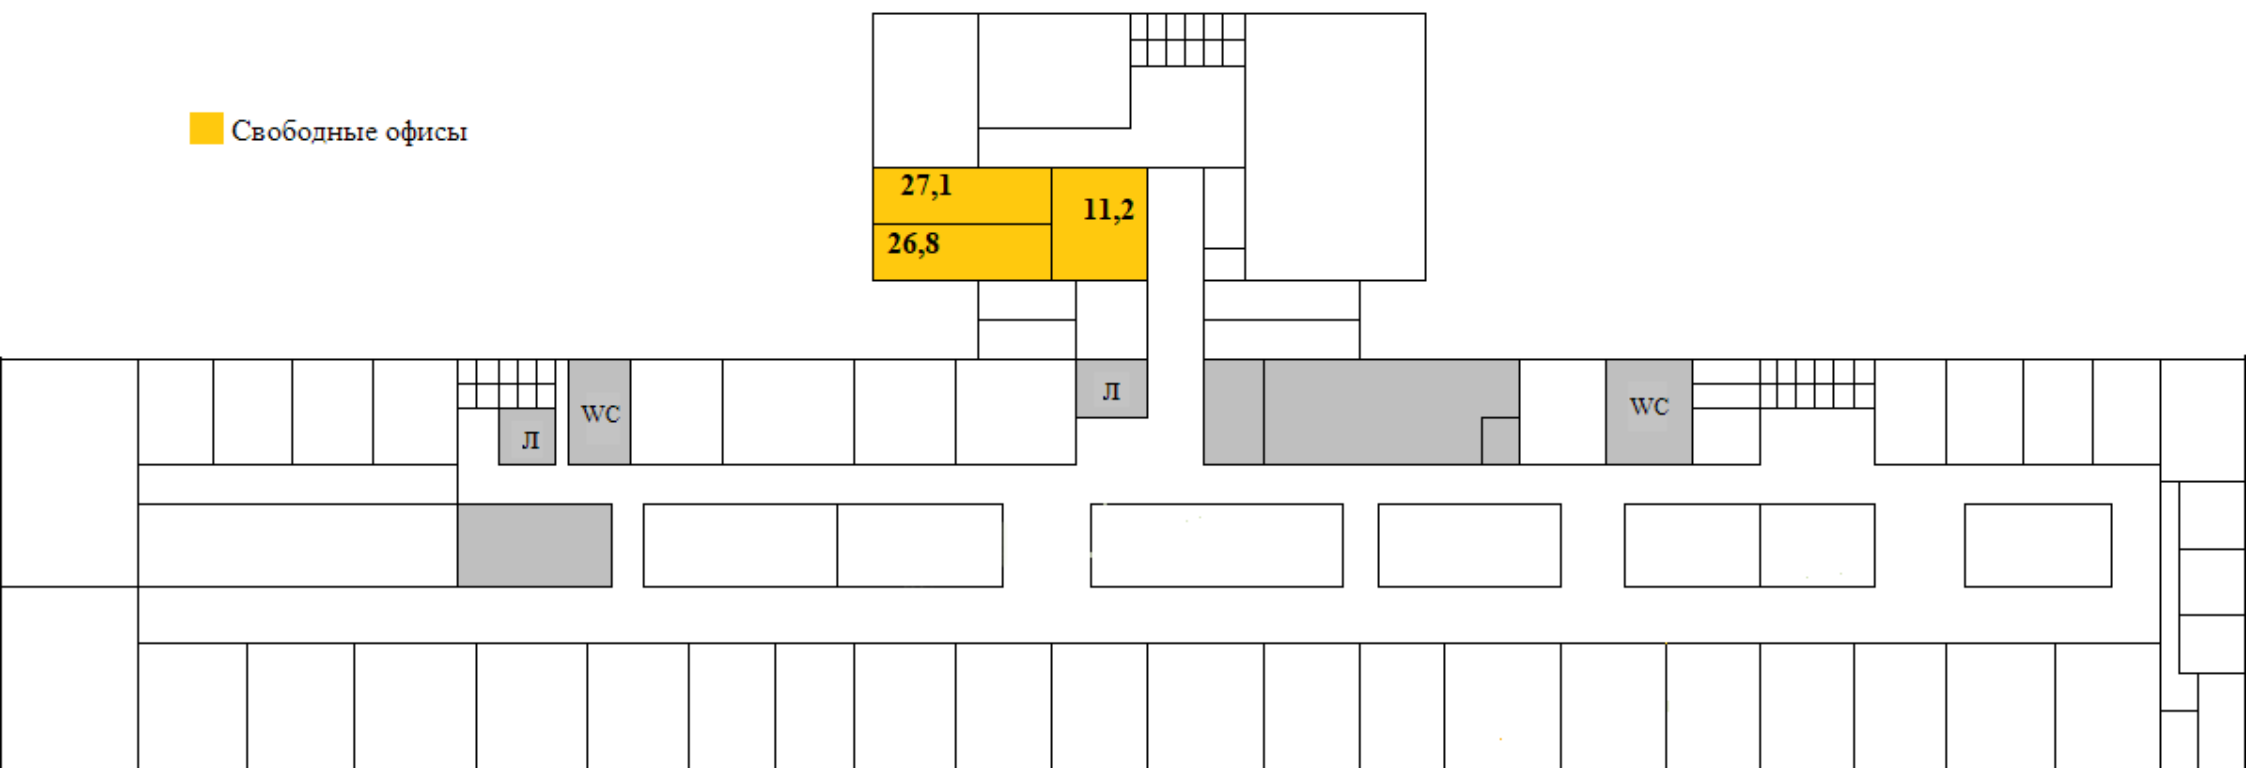

5 этаж

■ Свободный блок

