



1 этаж


- ТОРГОВОЕ ПОМЕЩЕНИЕ В ХОЛЛЕ 113 КВ. М.
- ПОМЕЩЕНИЕ ПОД КЛИНИКУ 260,6 КВ. М.

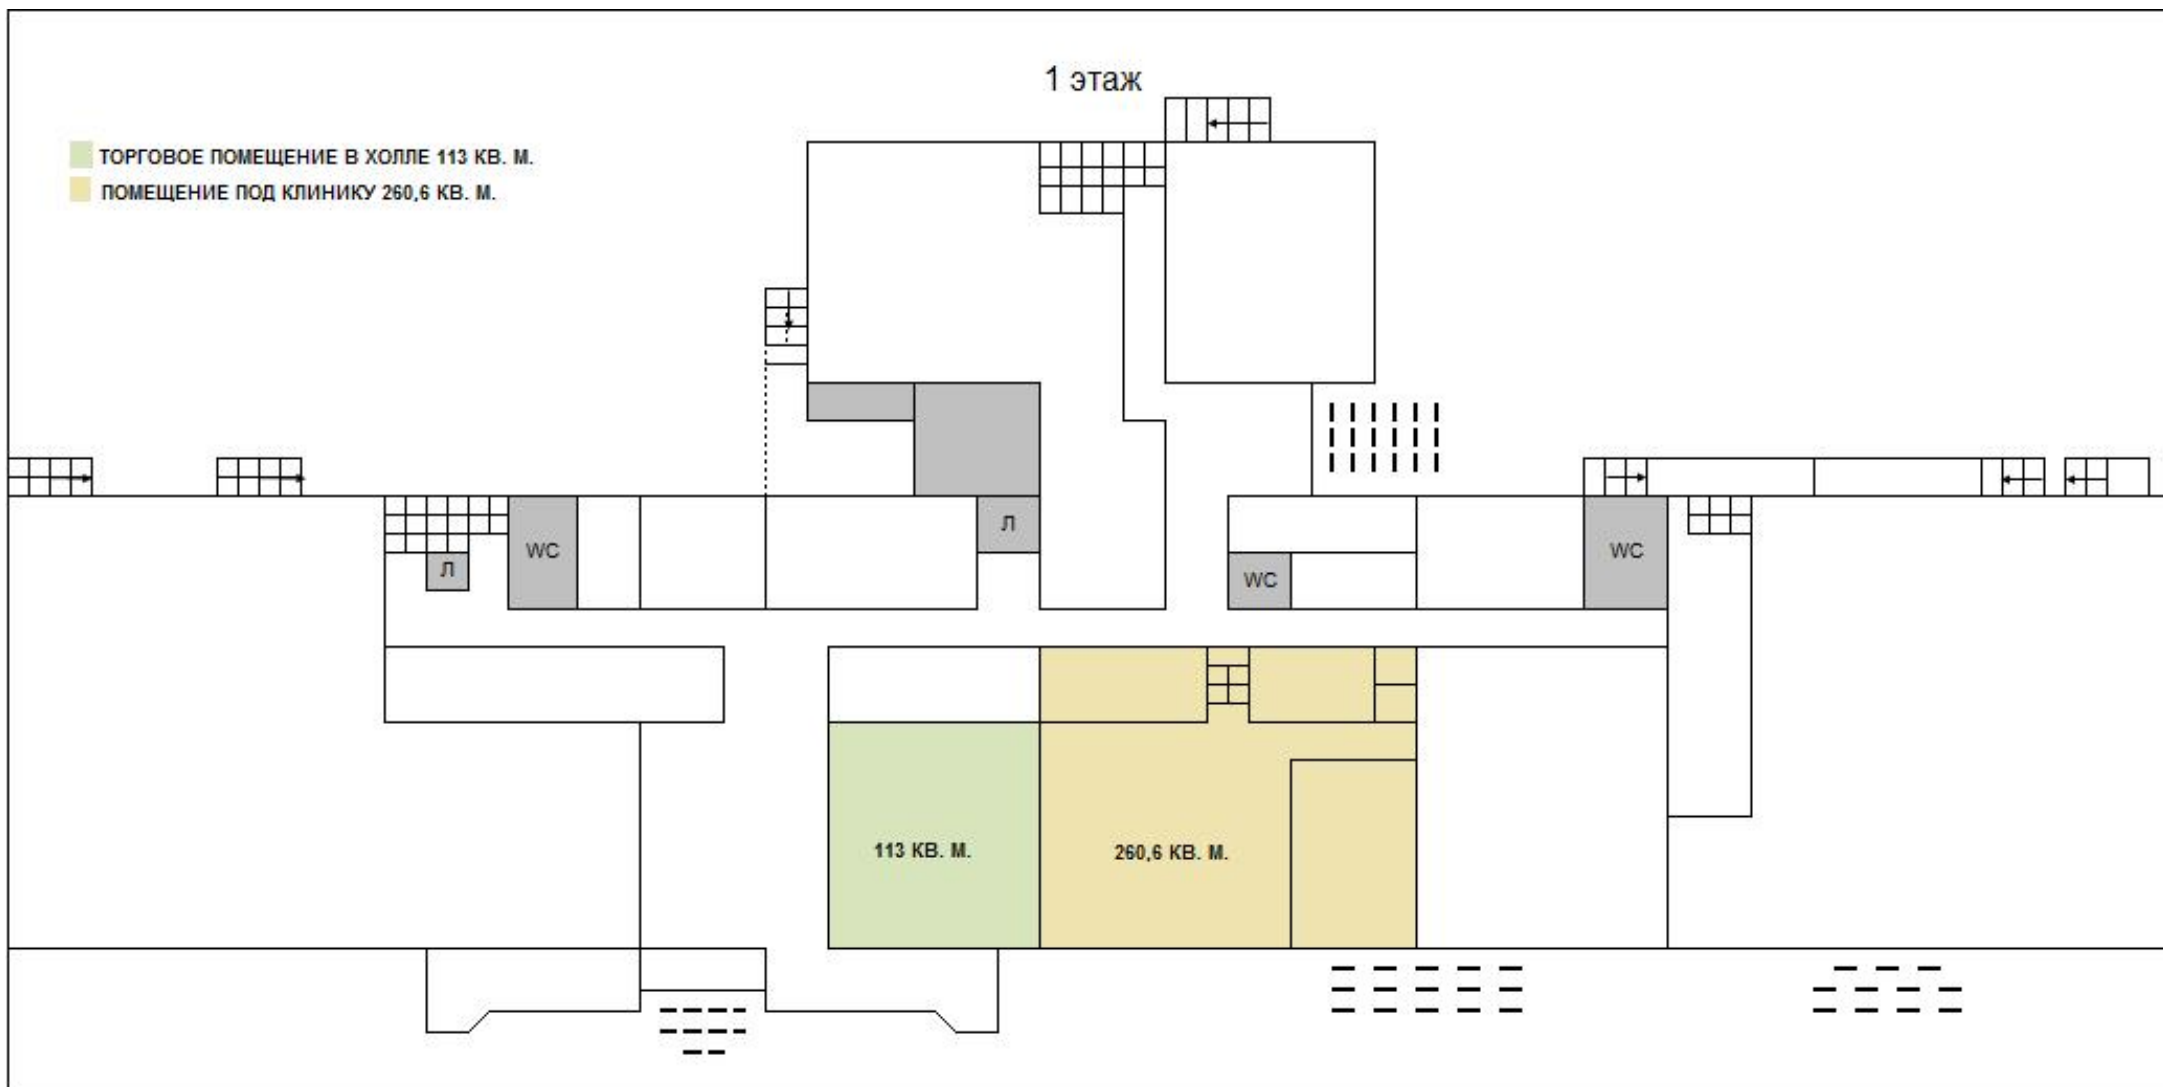

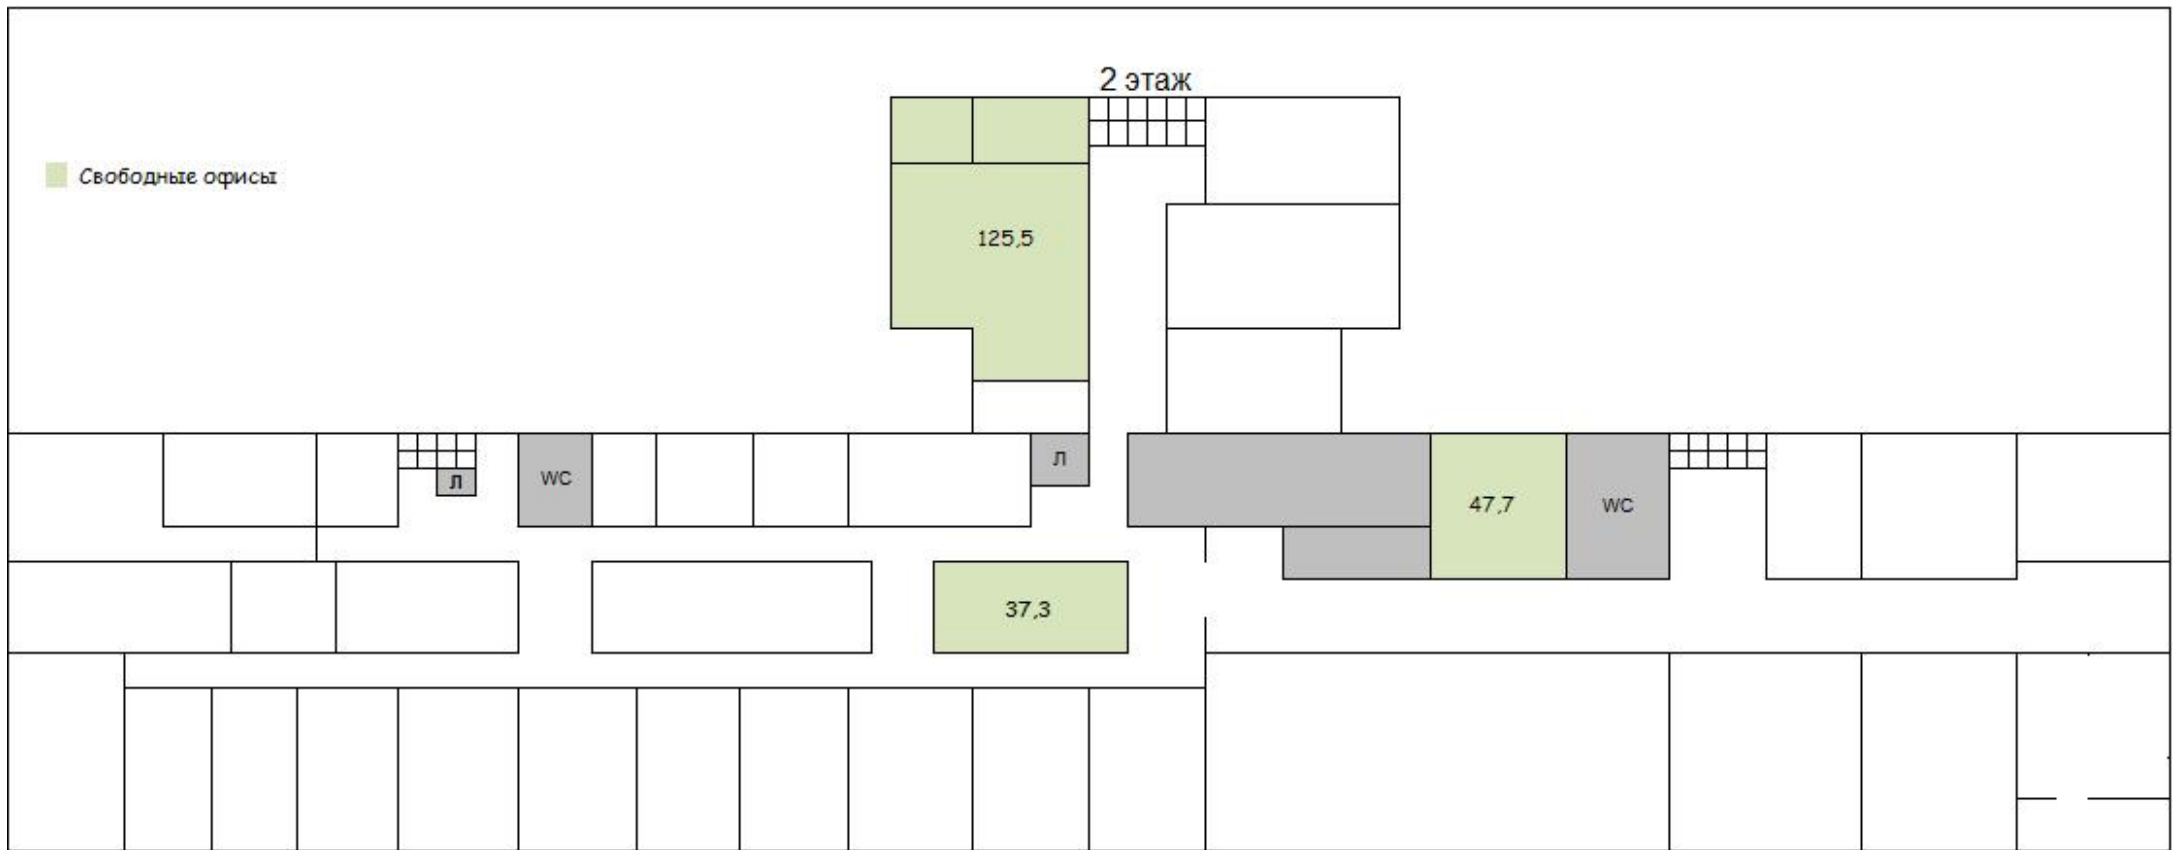


3 этаж

■ Свободный этаж 2 500 кв. м.

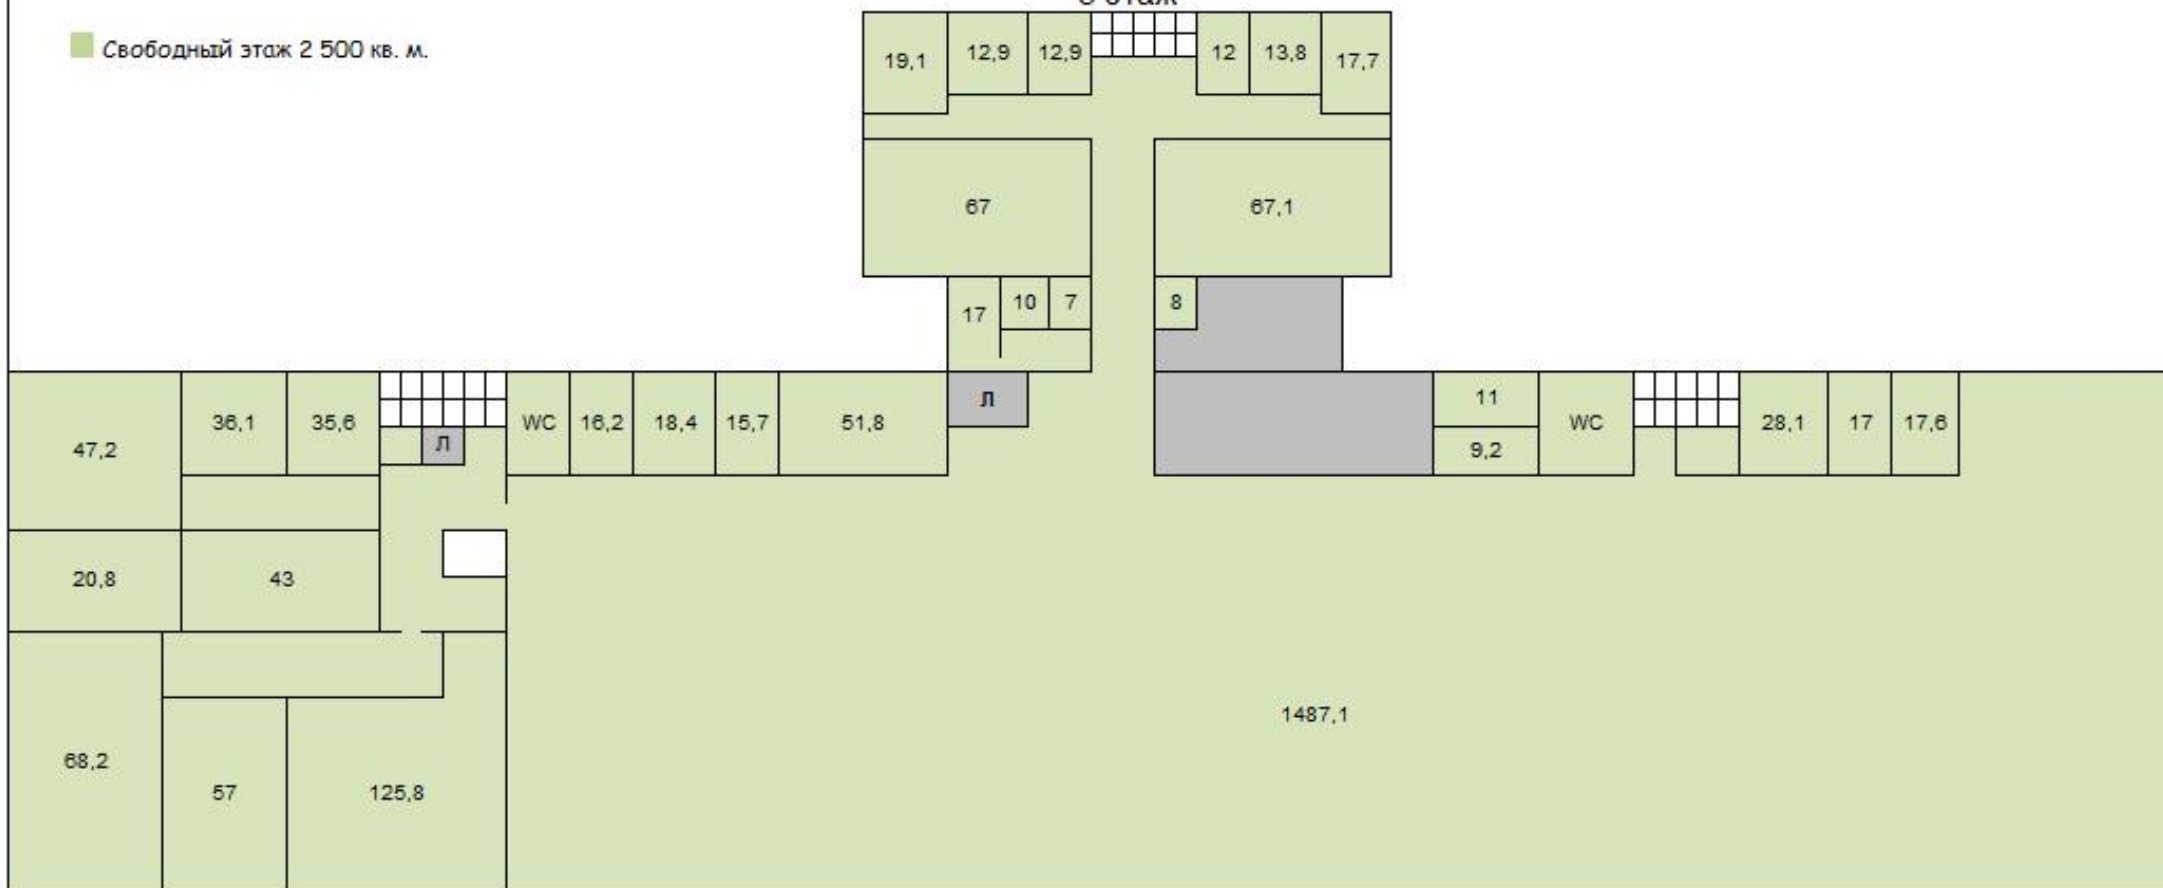

4 этаж

- СВОБОДНЫЕ ОФИСЫ
- СВОБОДНЫЙ БЛОК 202 КВ. М.

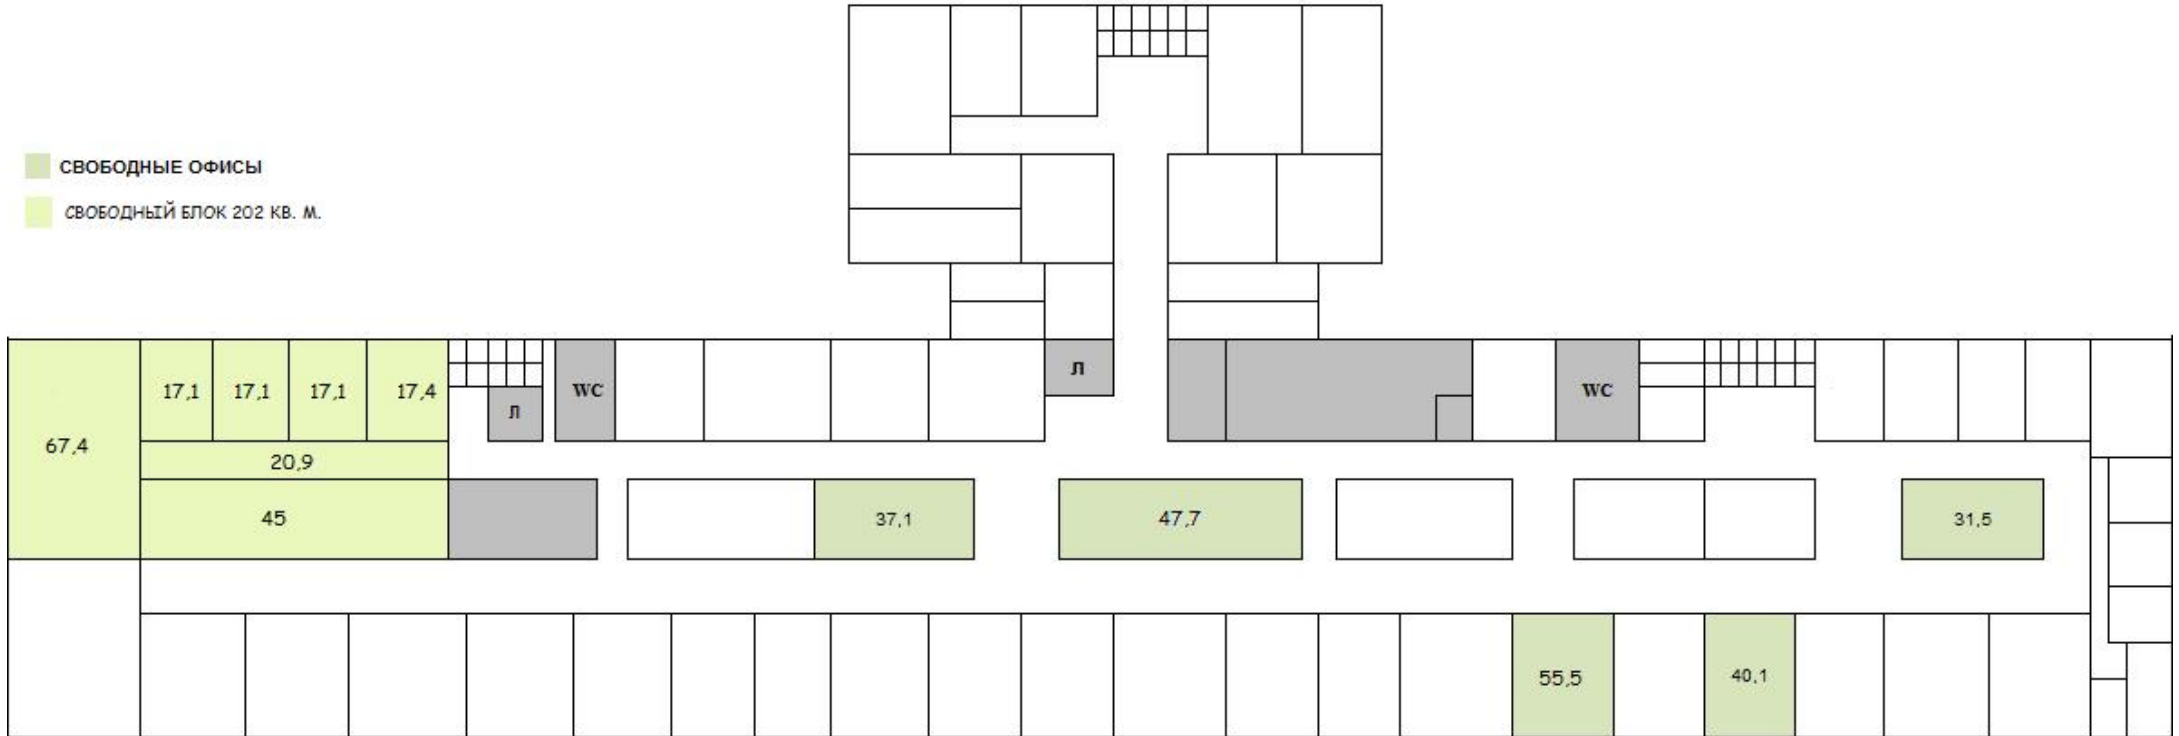

5 этаж

■ БЛОК 215 М2

■ БЛОК 446 М2

