



1 этаж

■ Свободный офис с отдельным входом

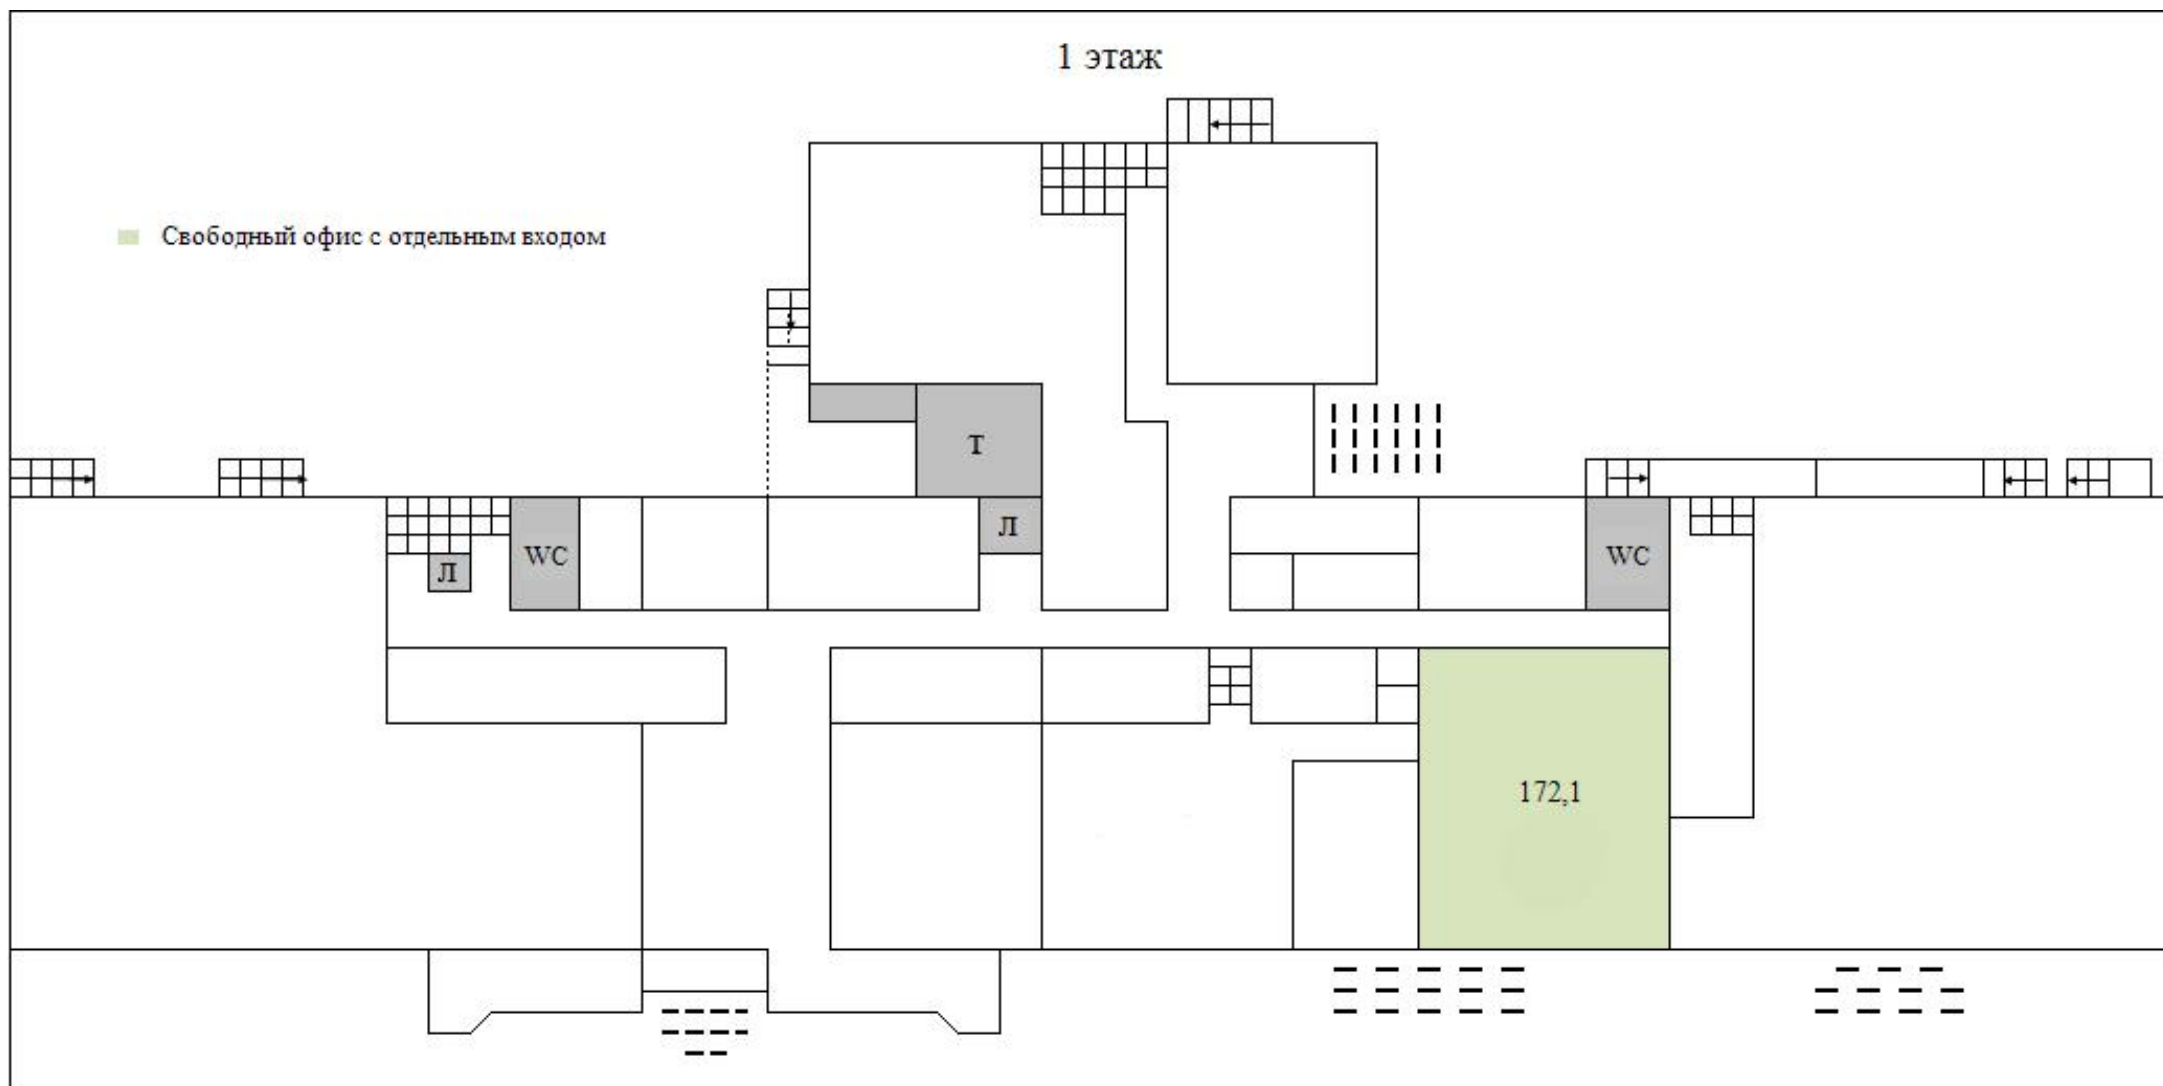


2 этаж

■ Свободные офисы

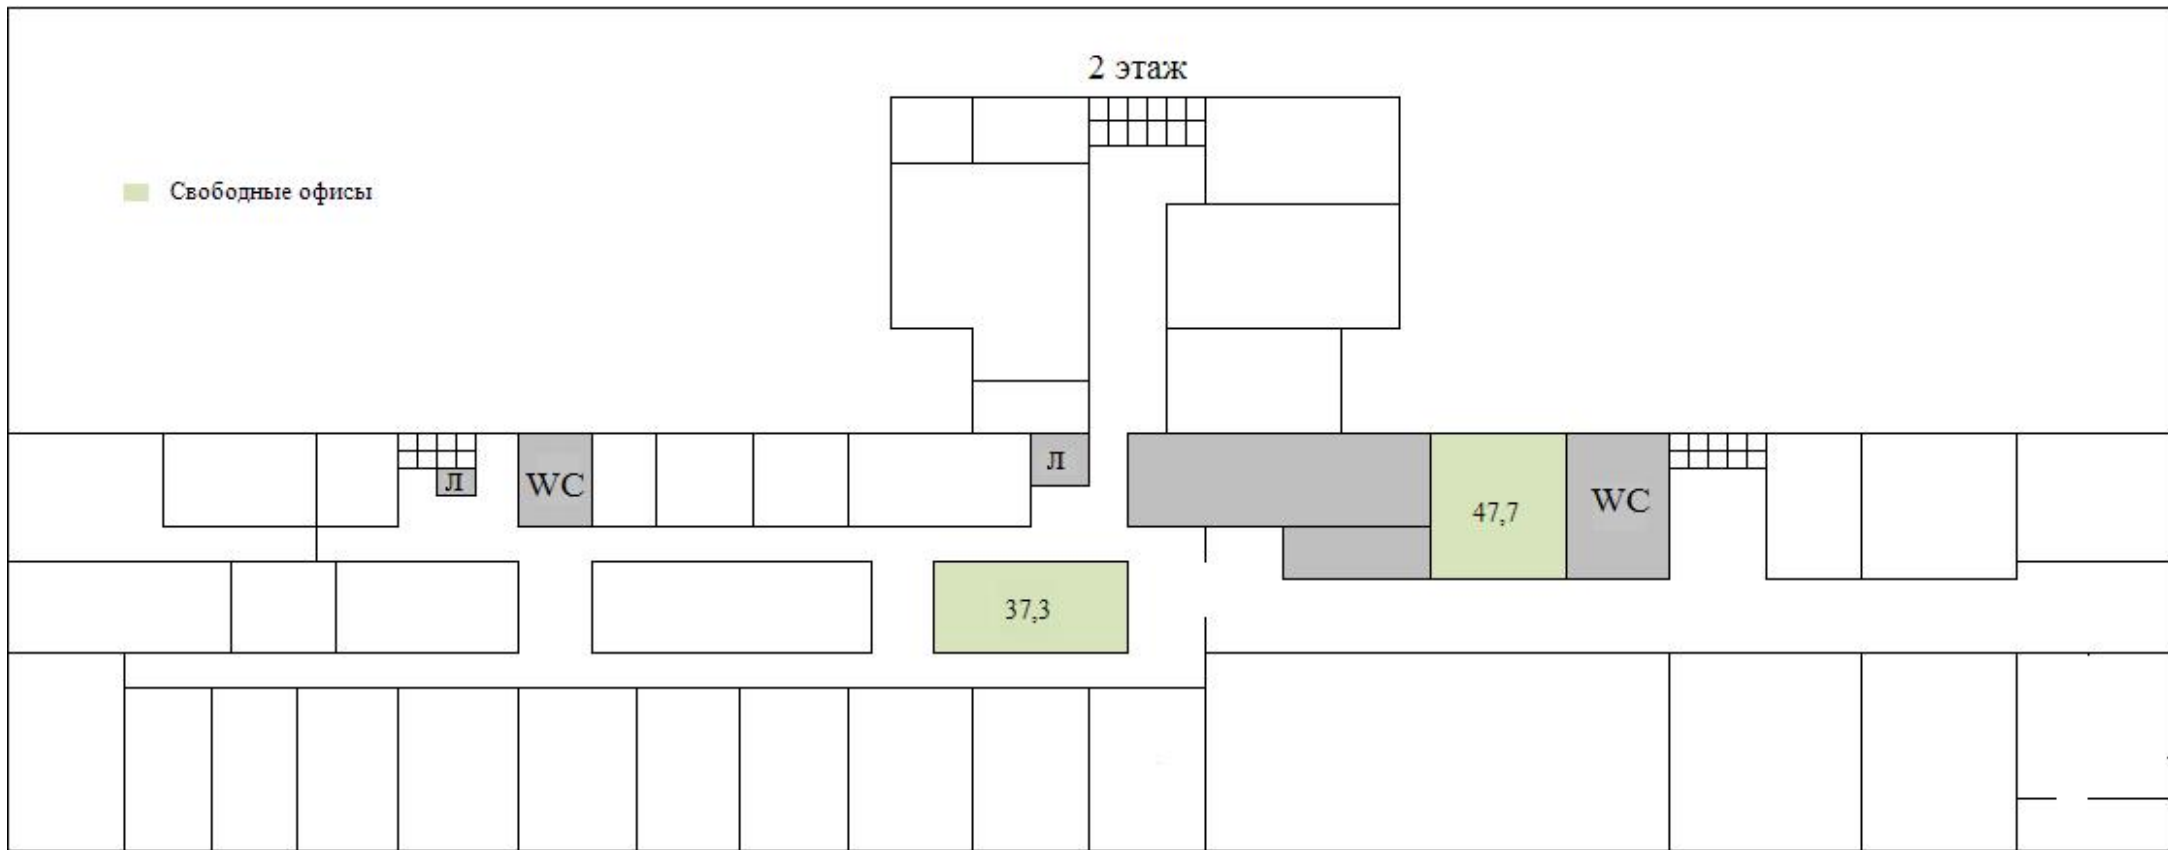


3 этаж

Свободные офисы

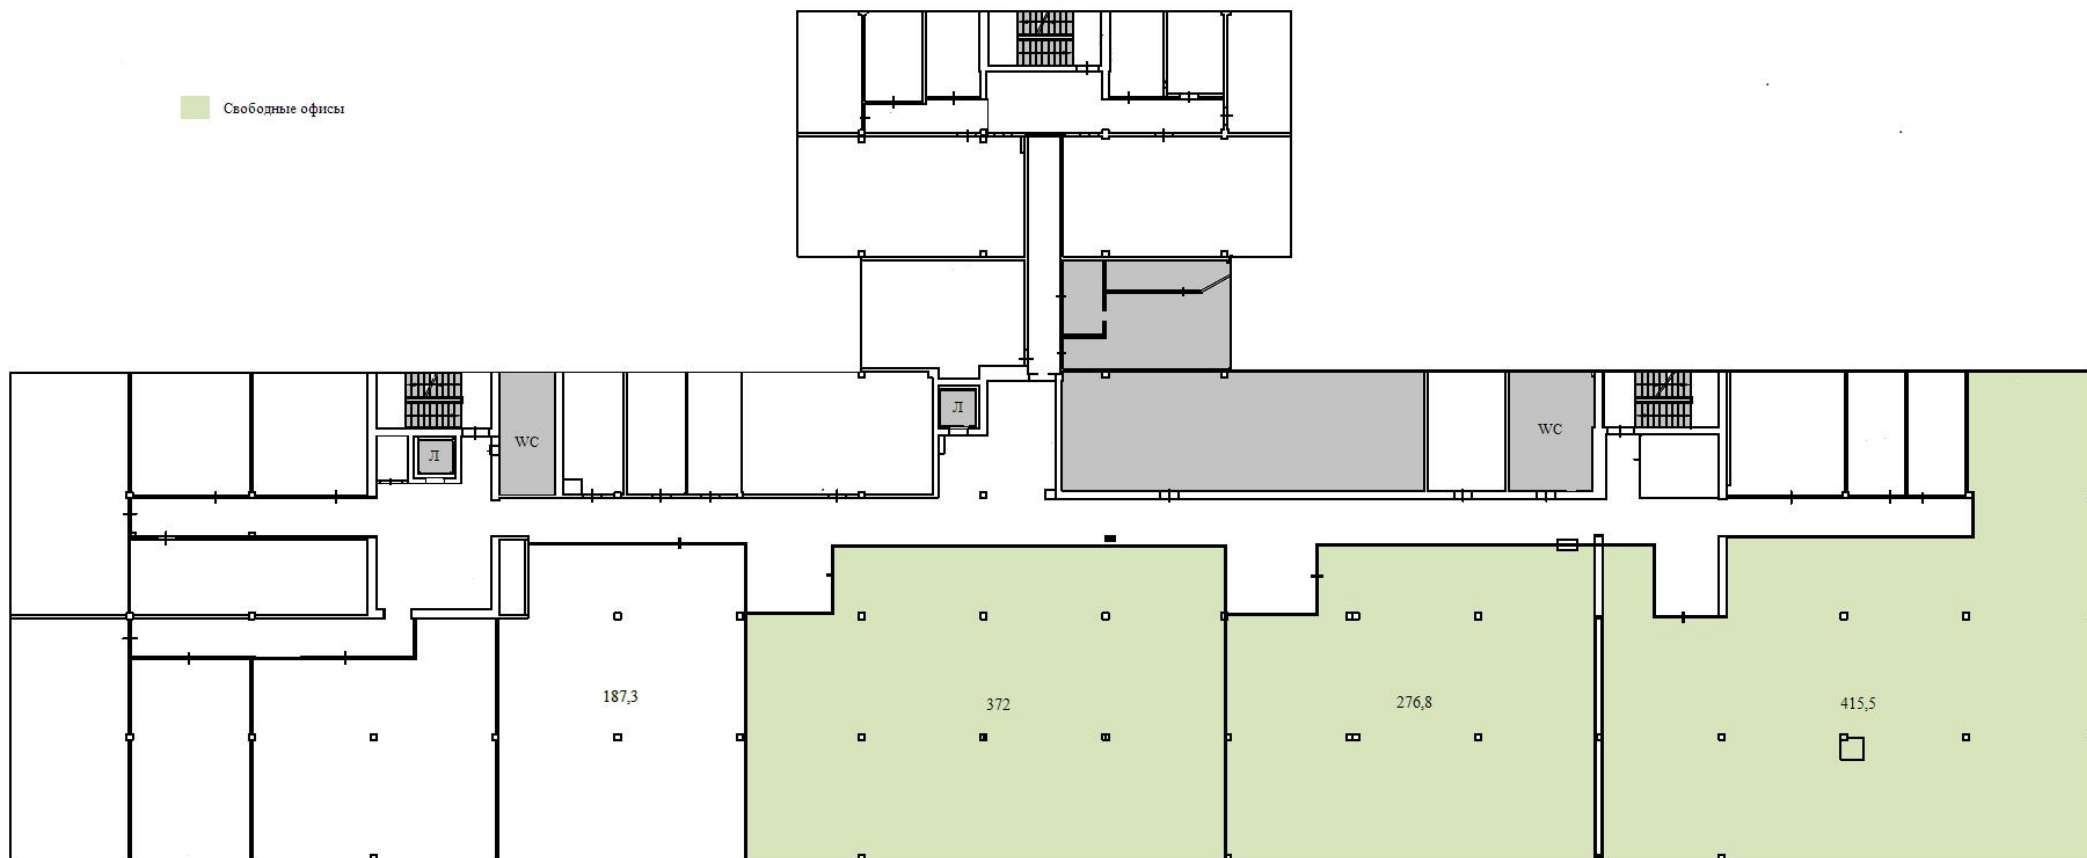

4 этаж

■ Свободные офисы

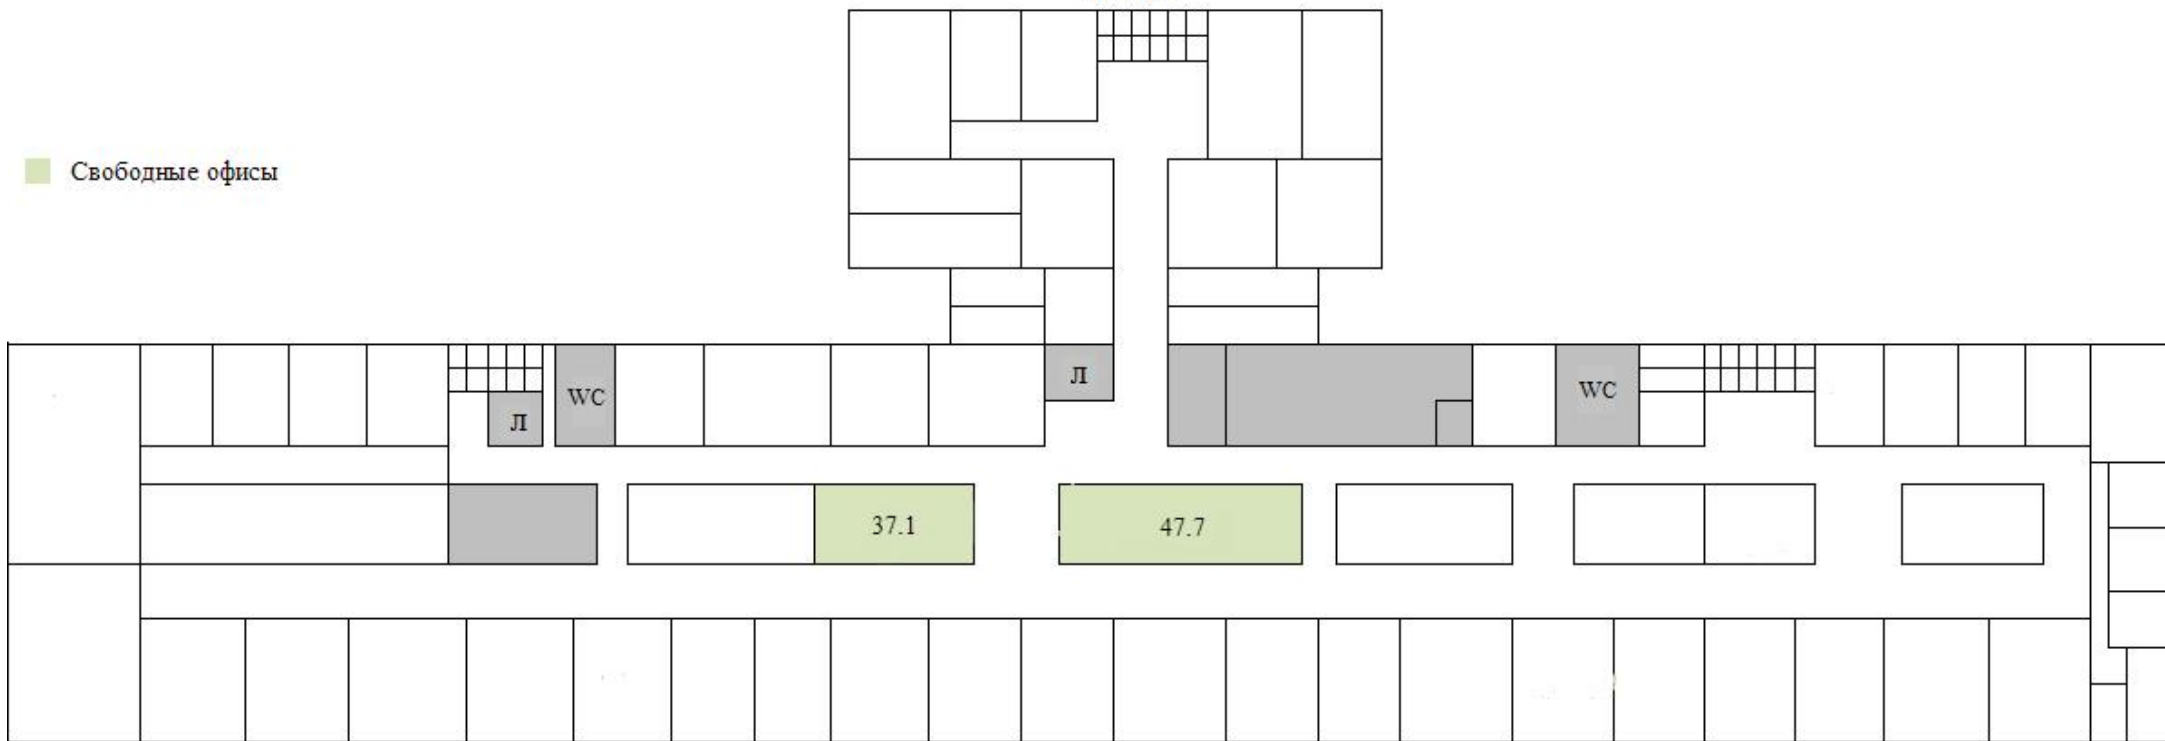

5 этаж

